
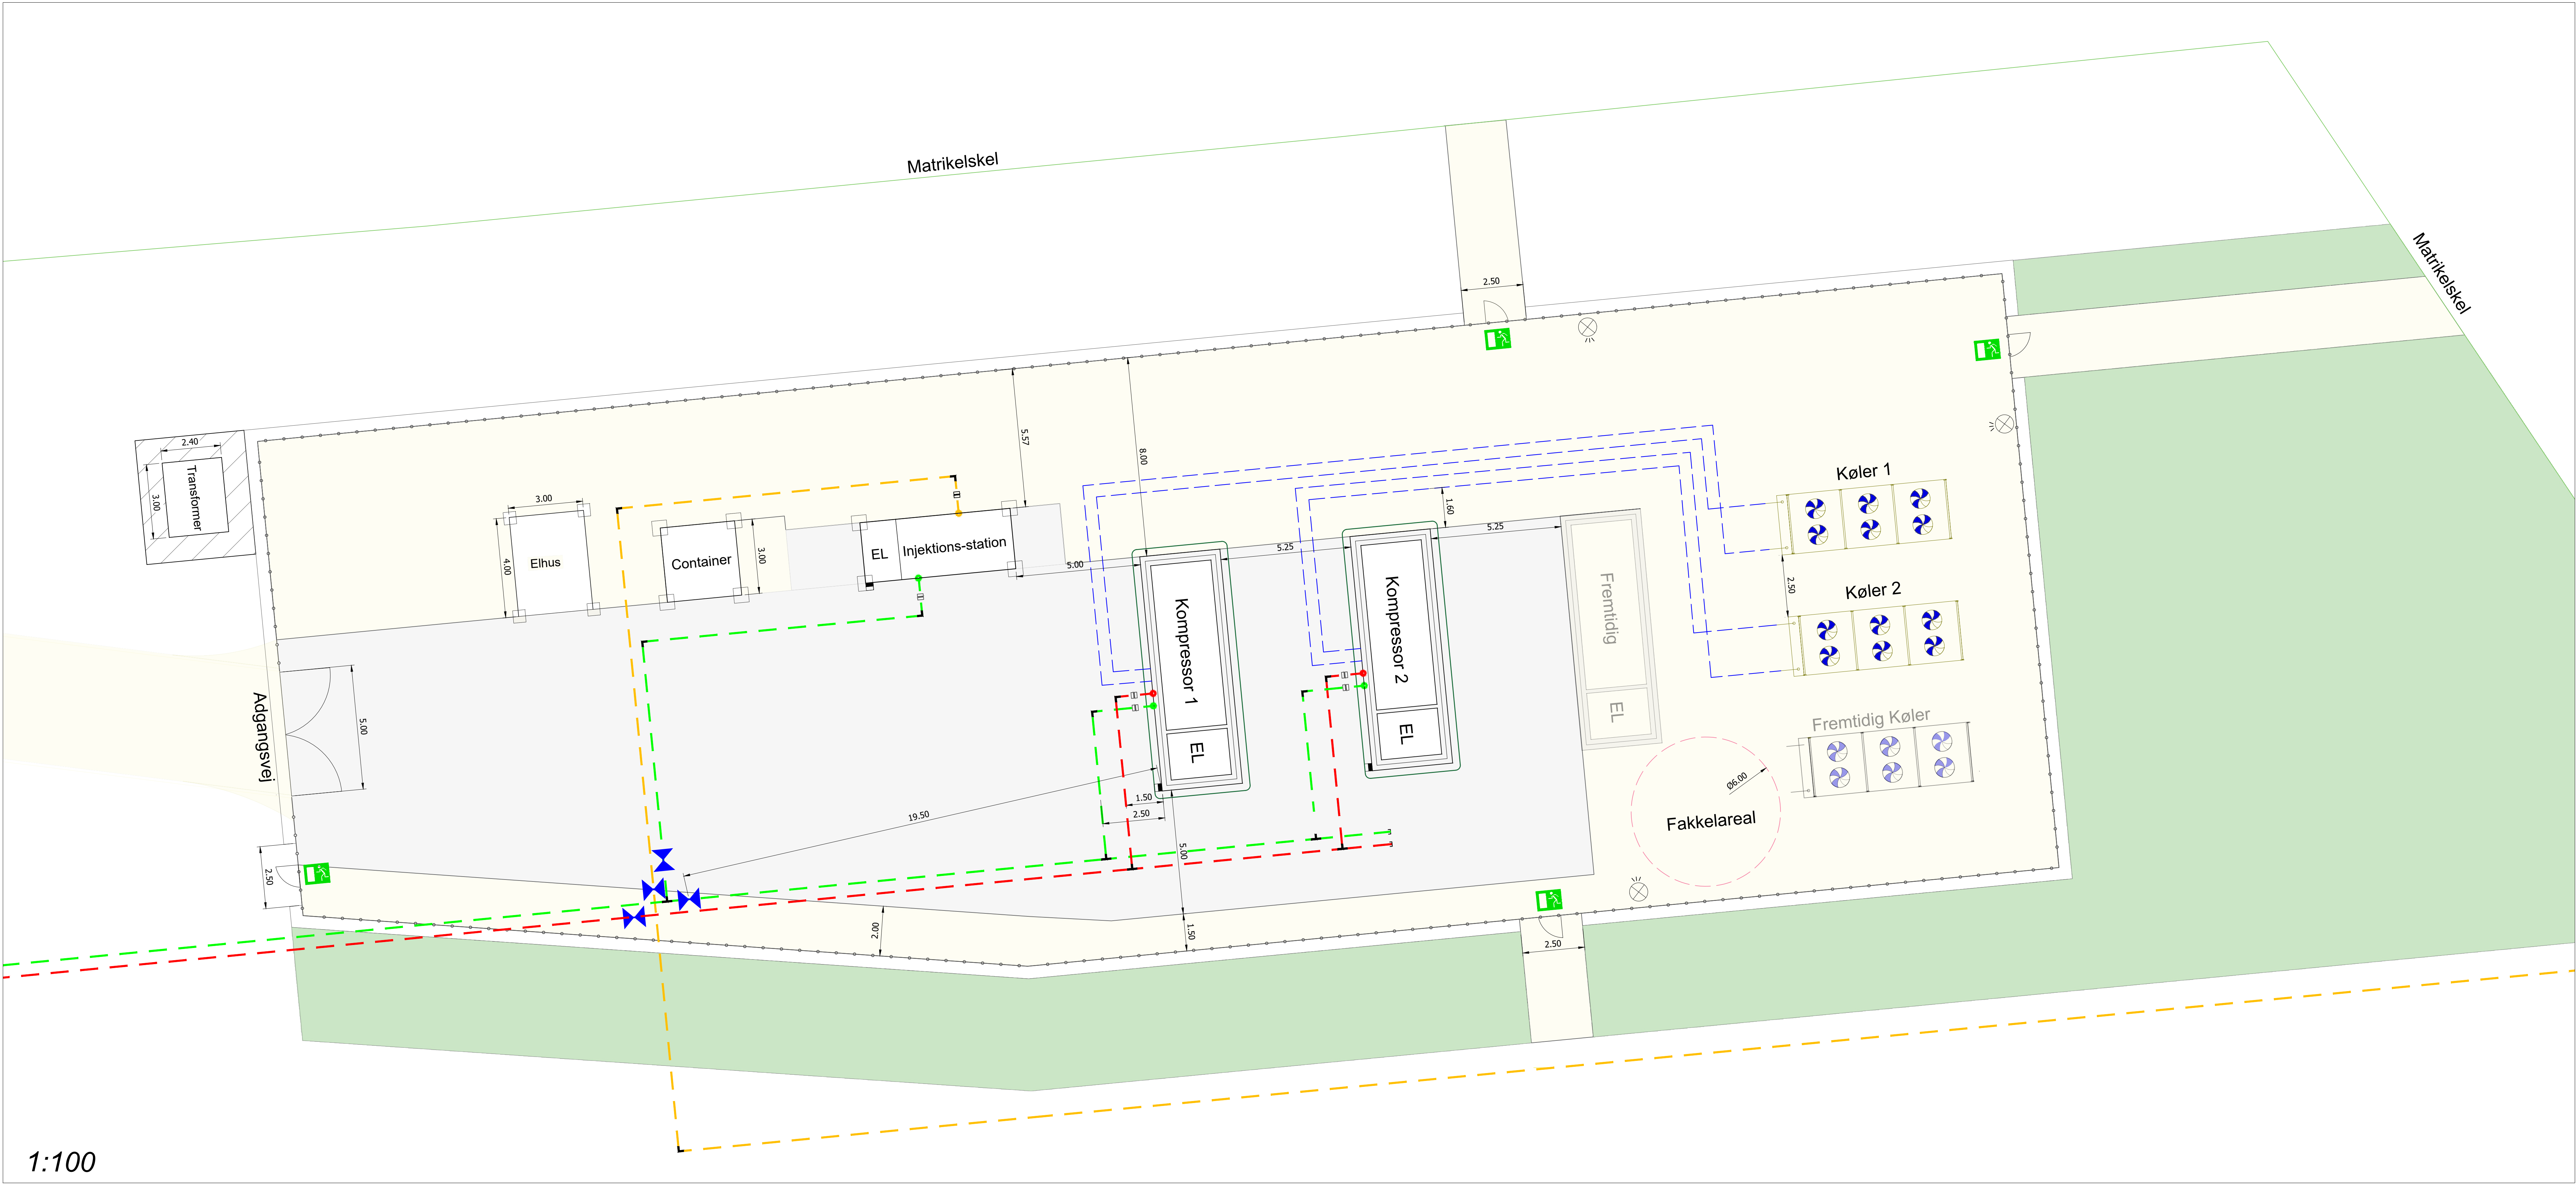


1:100

Oversigt

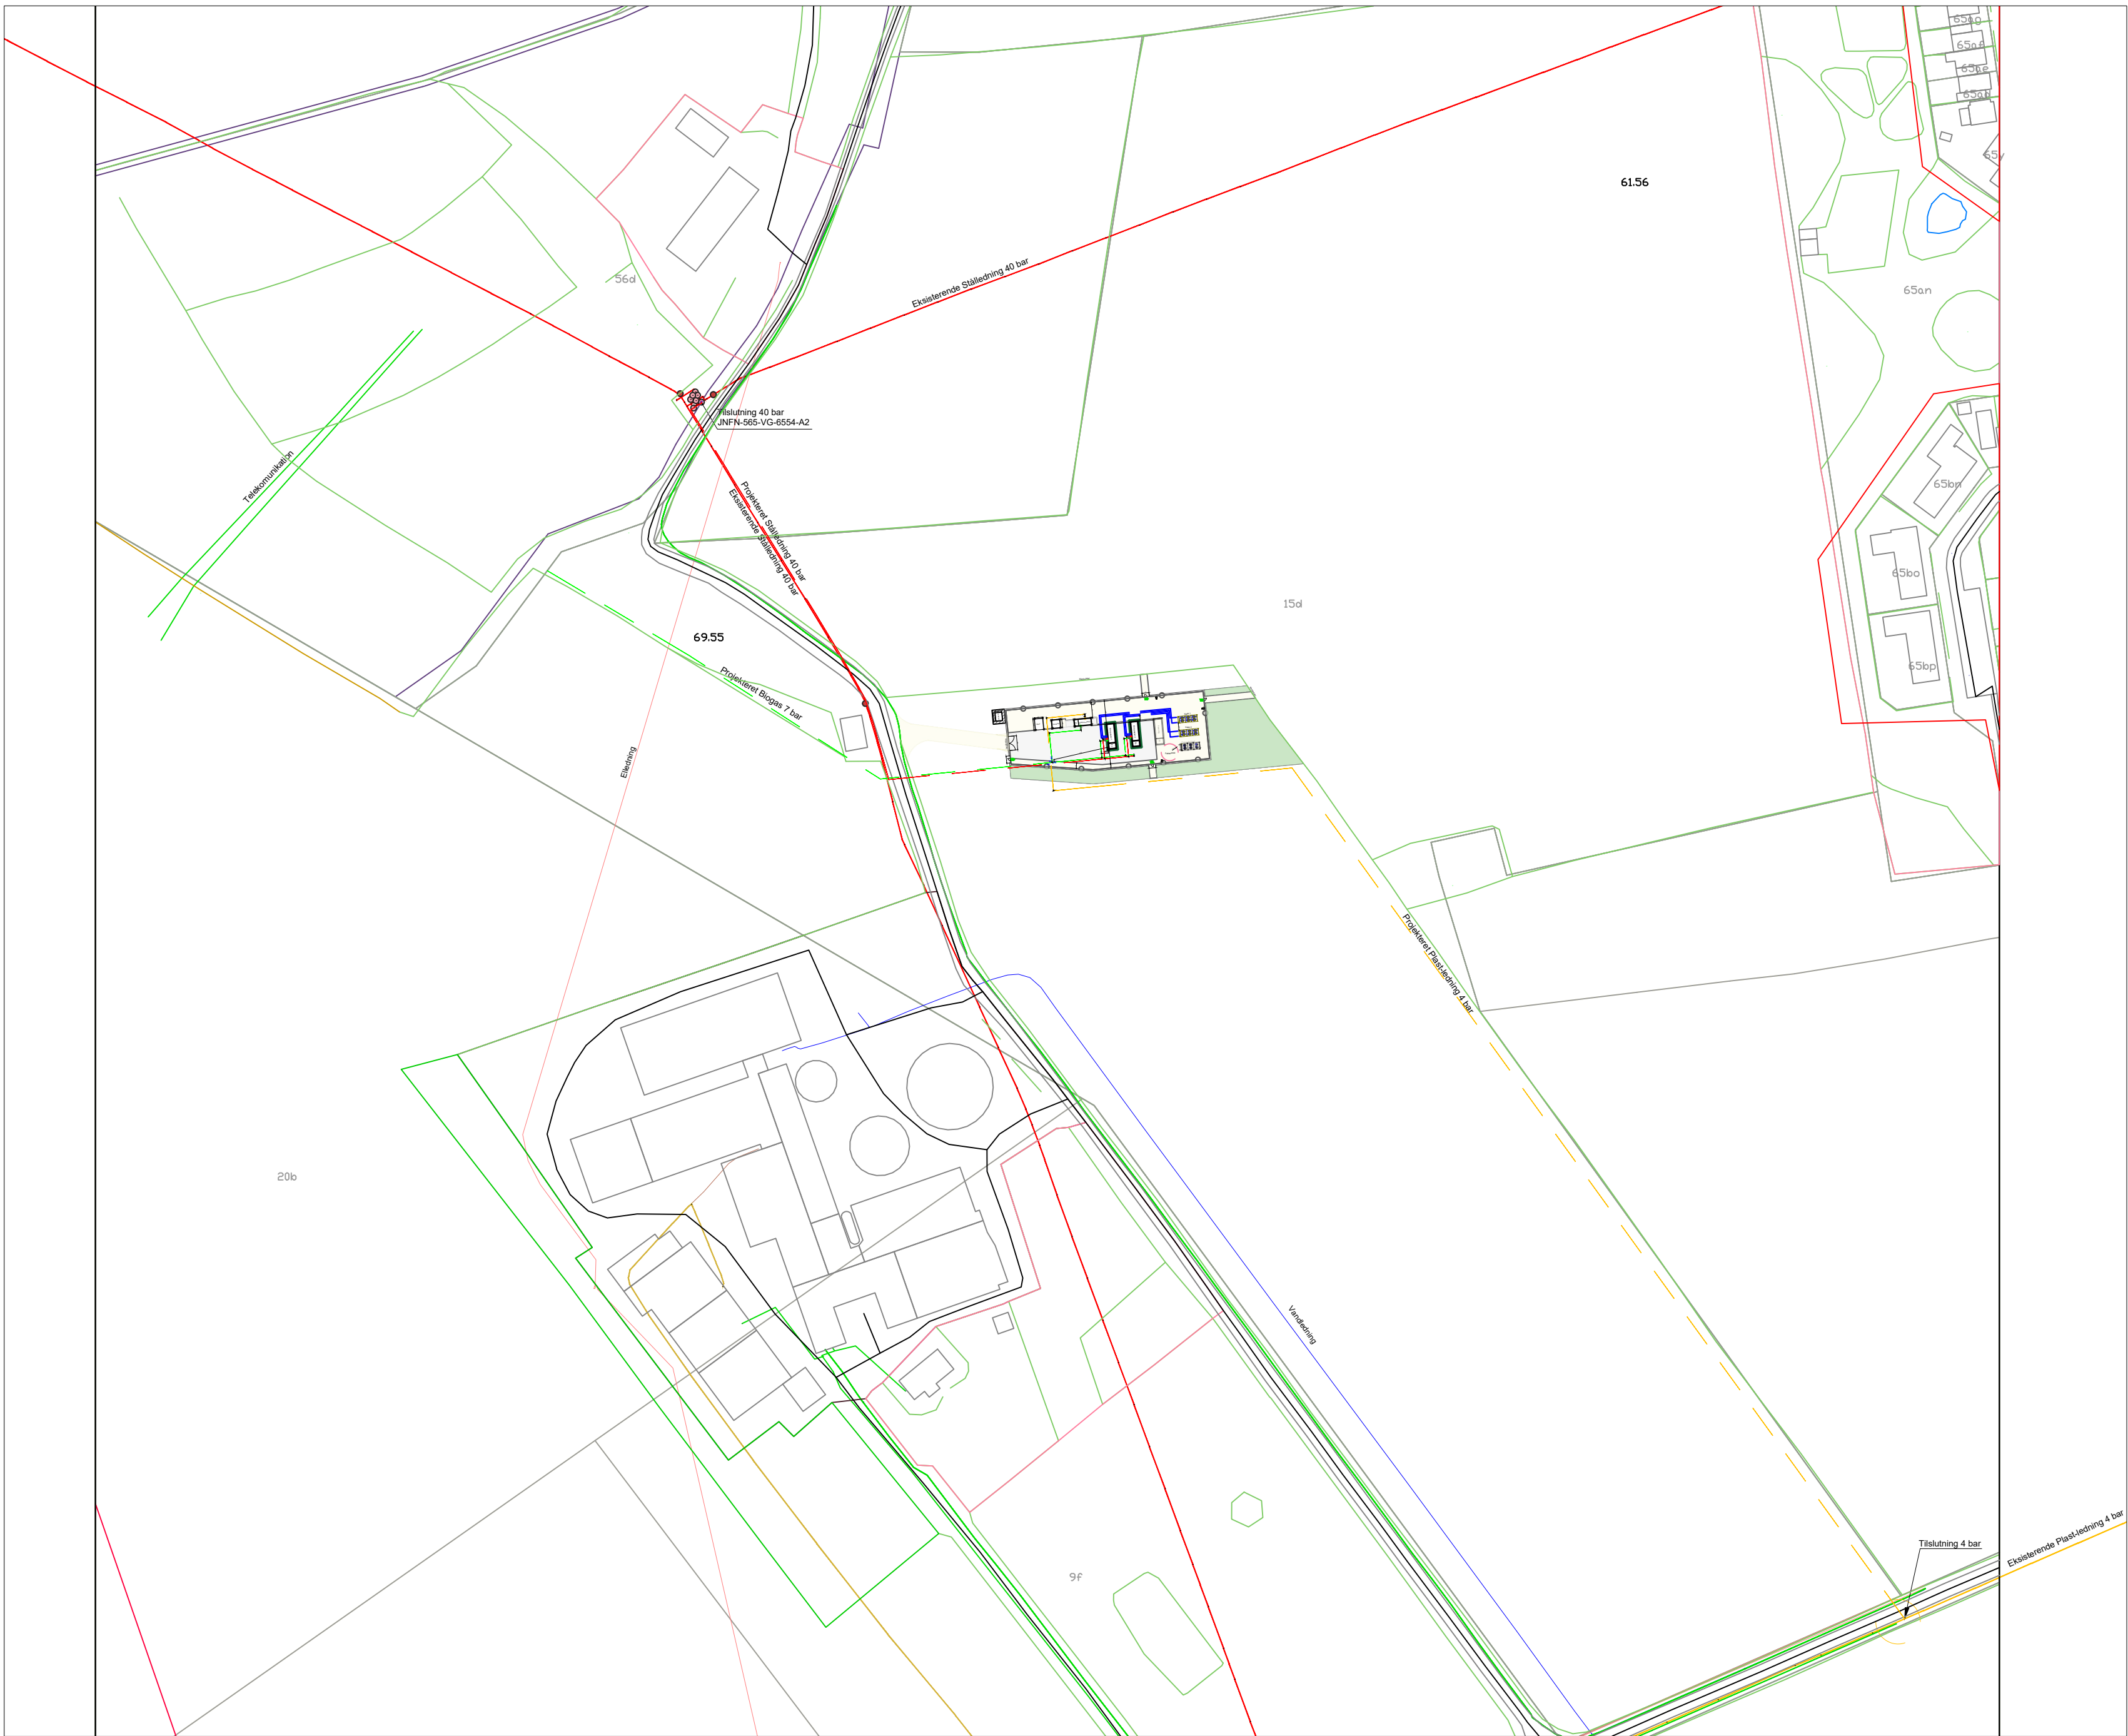

Ikke i målforhold

Signaturforklaring					
	Eksisterende Stål-Ledning 40 bar				
	Eksisterende Plast-Ledning 4 bar				
	Projekteret Stål-Ledning 40 bar				
	Projekteret Plast-Ledning 4 bar				
	Projekteret Biogas-Ledning 7 bar				
	Kølerør				
	Ringjord				
	Jordventil				
	KTB Skab				
	Isolerende Kobling				
	T Stykke				
	Endcap				
	Hegn				
	Matrikelskel				
	Belysning				
	Flugtvej				
	Beplantning				
	Kørefast belægning				
	Vejgrus				
	Port				

Rev.	Beskrivelse	Dato	Tegn.	KS	Dato	Godkendt
A	Ændringer ved kølerene	25-02-2026	GAL/DS	SIMPE	25-02-2026	JOT/SS
0	Første udkast	05-02-2026	GAL/DS	SIMPE	23-02-2026	JOT/SS

Vognmagervej 14, 8800 Viborg projekt@evida.dk

Titel:

Hærup Biogas
Situationsplan for Kompressorer
Adresse: 15d, Hobro Markjorder

Målforskel 1:100	Format 120x891	Nødhk 40 bar	Nødhk 665	Projekt-ID 25169-003	ID 20186	Type B	Tp 051	Rev. A
---------------------	-------------------	-----------------	--------------	-------------------------	-------------	-----------	-----------	-----------