


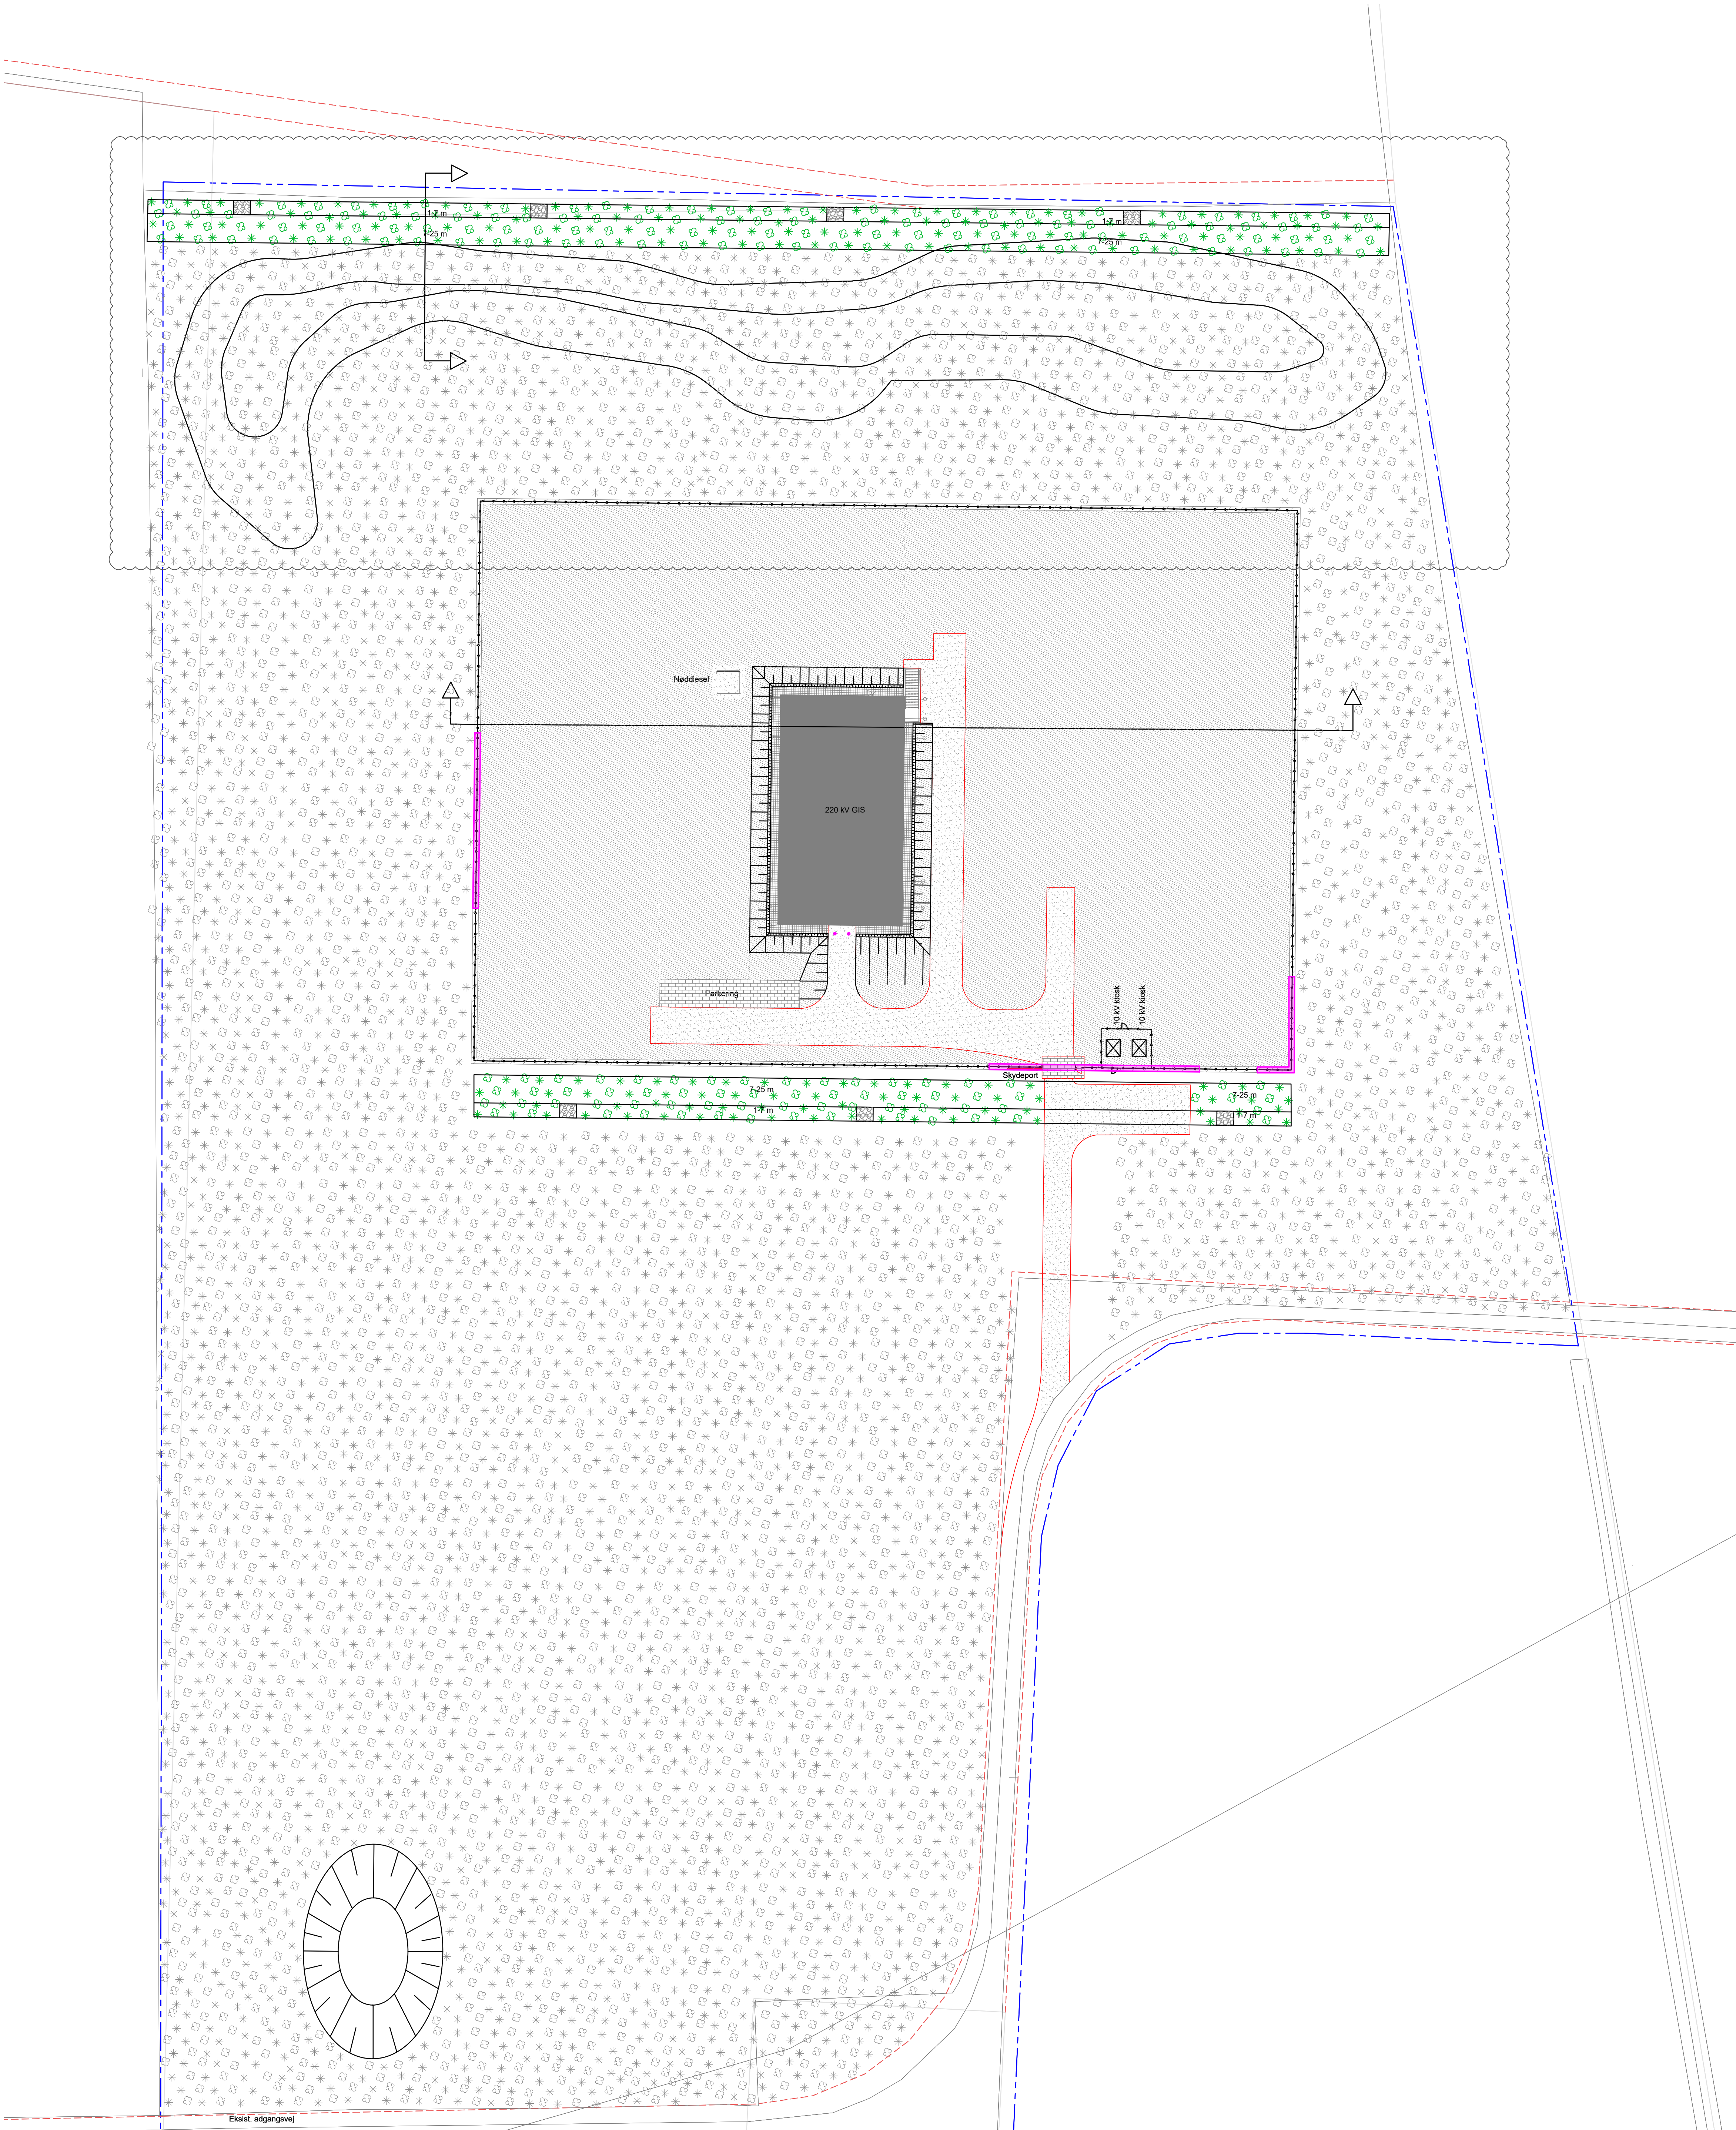

Note:
Areal inden for hegn, der ikke berøres, henlægger som eksisterende terræn.

Græs uden for stationsarealet:
Standard Naturgræsblanding
Type: græsfrø blanding, Uklippet græs

Art	Latinsk navn	Sort	
10	Rødsvingel u. udløbere	Festuca commutata	Greensleeves S
10	Rødsvingel k. udløbere	Festuca trichophylla	Aporina
10	Rødsvingel l. udløbere	Festuca rubra rubra	Maxima 1 S
35	Bakkesvingel	Festuca trachyphylla	Ridu S
5	Fåresvingel	Festuca ovina	Quatro
30	Strandsvingel	Festuca arundinacea	Armani

Udsædsmængde: 2,5 kg/100 m2

Blomsterblanding - Naturgræsblanding:
Salttolerant blomsterblanding:
Flerårige: Alm. røllike, Achillea millefolium; Blåkløkke, Campanula rotundifolia;
Alm. knopurt, Centaurea jacea; Cikorie, Cichorium intubus; Gul snerte, Galium verum; Fåresvingel, Festuca ovina; Hvid okseøj, Leucanthemum vulgare;
Alm. kællingetand, Lotus corniculatus; Blæresmælde, Silene vulgaris; Stenurt, Sedum album
Enårige: Sommerasters, Callistephus sinensis; Kornblomst, Centaurea cyanus;
Hørblomst, Linum annua; Kinesisk hundetunge, Cynoglossum amabile;
Jomfruskørt, Convolvulus tricolor
Toårige: Alm. Slangehoved, Echium vulgare

Udsædsmængde: 2 kg pr. 1000 m2

Pryd- og natur-græsblanding:
Indhold: Alm. hjerte-græs, Briza media; Fåresvingel, Festuca ovina;
Vellugtende gulaks, Anthoxanthum odoratum; Engrottehale, Phleum pratense;
Lundrapgræs, Poa nemoralis; Mosebunke, Deschampsia cespitosa

Udsædsmængde: 2 kg pr. 1000 m2

Græs inden for stationsarealet:
Græsfrøblanding som "Masterline Vejrabat" fra DLF.
Start gødning: 3-5 kg/100m² Mastercare Park NPK 14-3-15 eller tilsvarende.

SIGNATURER:

- Entreprenørgrænse
- Hegn
- Flisebelægning
- Grus
- Regnvandsbassin
- Beplantning
- Asfalt
- Flisebelægning - Trafiklast
- Græs
- Rekreativt område
- Stenbunke
- Pullert
- Område med støbte pæle

41H4 90 006

A	2023.04.28	Vold indtegnet	LCH
Rev.	Dato	Emne	Sign.
Udførselsprojekt			
Sag: Thor - VMA		OJ Rådgivende Ingeniører A/S Tlf: +45 7562 3499 Mail: info@ojs.dk	
ENERGINET		41H4 90 006	
Adresse: Voldervej 47A, 7620 Lemvig, 7f, Ramme Hgd, Ramme		Mål: 1:500	
Emne: Belægning- og beplantningsplan		Dato: 2023-02-24	
		Tegnet: LCH	
Energinet, Tonne Kjærsvej 65, DK-7000 Fredericia		Godkendt af: RBA	